Plotting Date: 08/12/2016

STATE OF SOUTH DAKOTA	PROJECT	SHEET NO.	TOTAL SHEETS
	IM 0901(38)40	1	3

wbl

Mass Haul Diagram

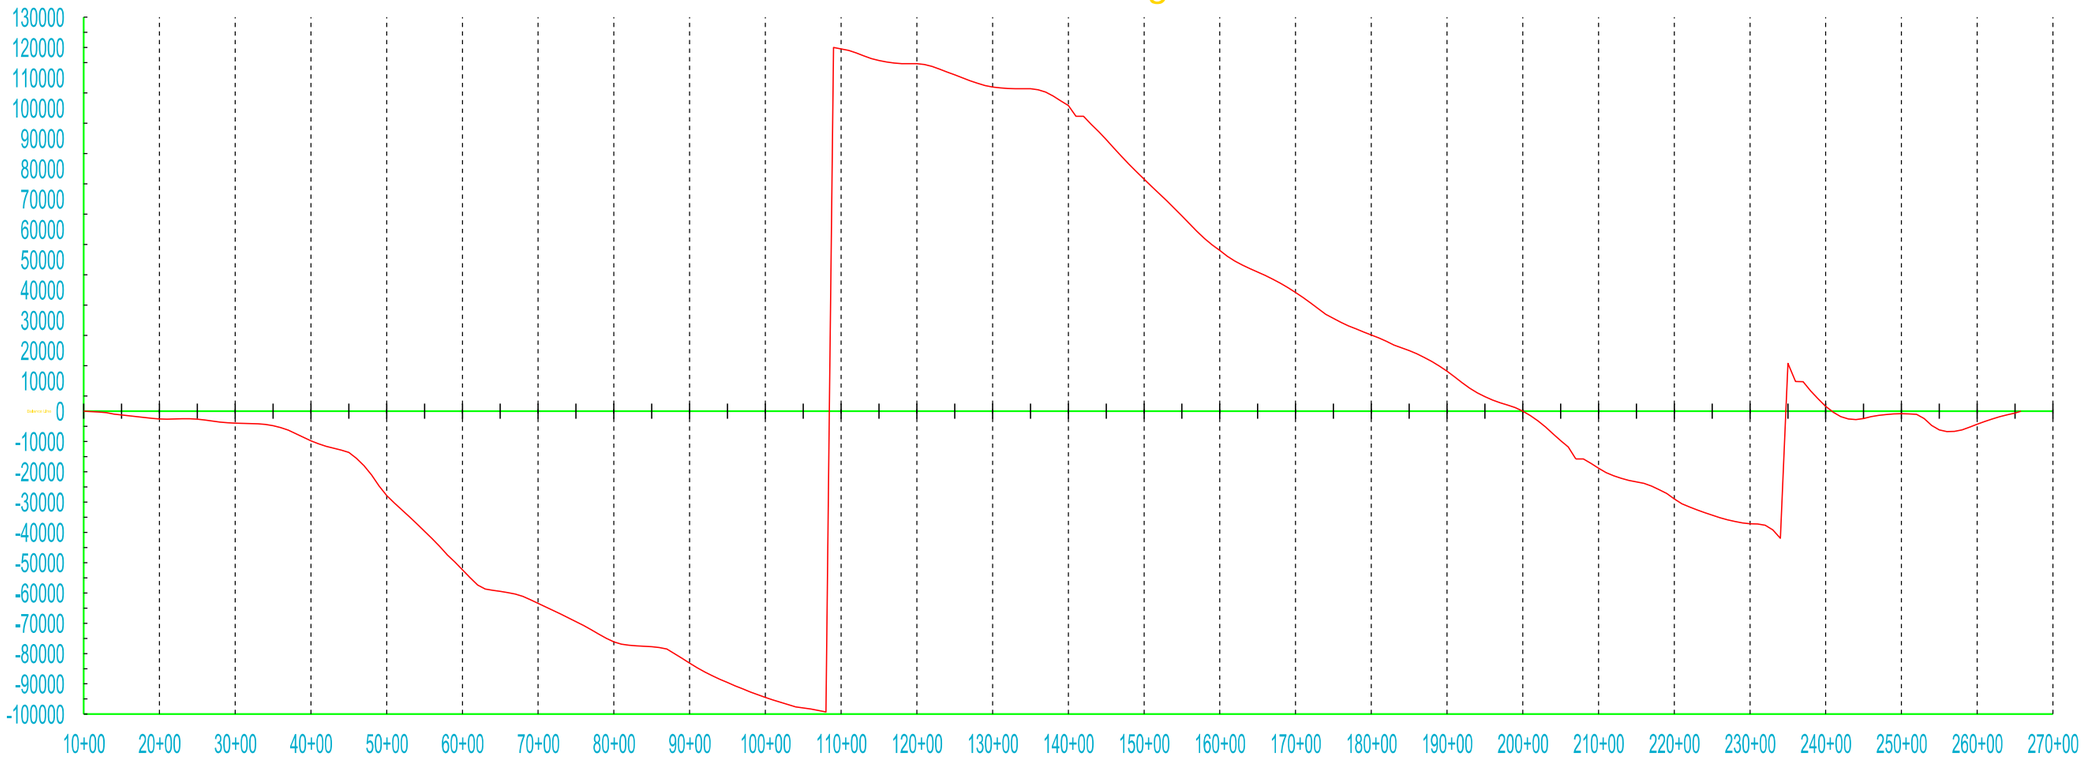

Plotting Date: 08/12/2016

STATE OF SOUTH DAKOTA	PROJECT	SHEET NO.	TOTAL SHEETS
	IM 0901(38)40	2	3

ebl

Mass Haul Diagram

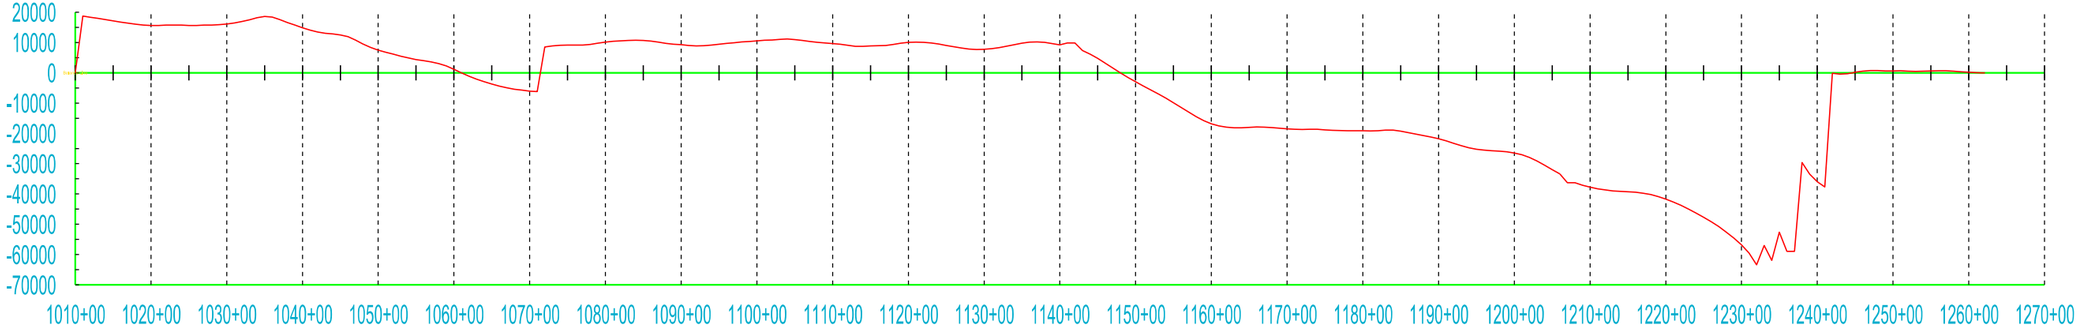

Plotting Date: 08/12/2016

STATE OF SOUTH DAKOTA	PROJECT	SHEET NO.	TOTAL SHEETS
	IM 0901(38)40	3	3

Mass Haul Diagram

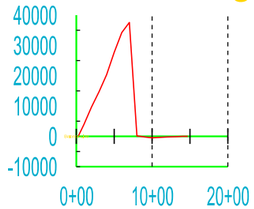

Mass Haul Diagram

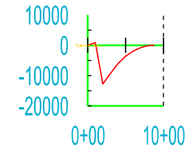

Mass Haul Diagram

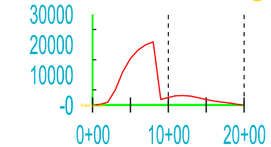

Mass Haul Diagram

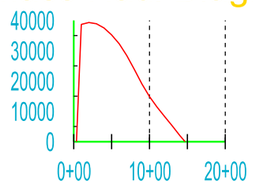

Mass Haul Diagram

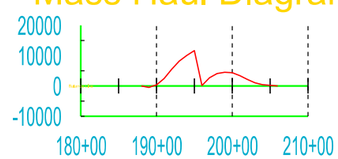

Mass Haul Diagram

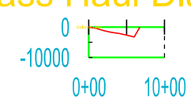

Mass Haul Diagram

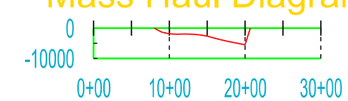

Mass Haul Diagram

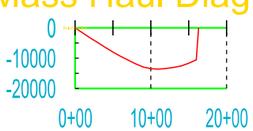

Mass Haul Diagram

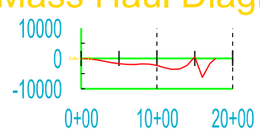

Mass Haul Diagram

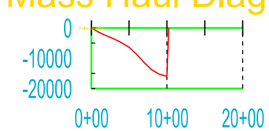
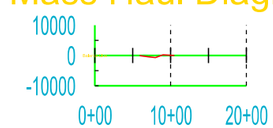
Mass Haul Diagram