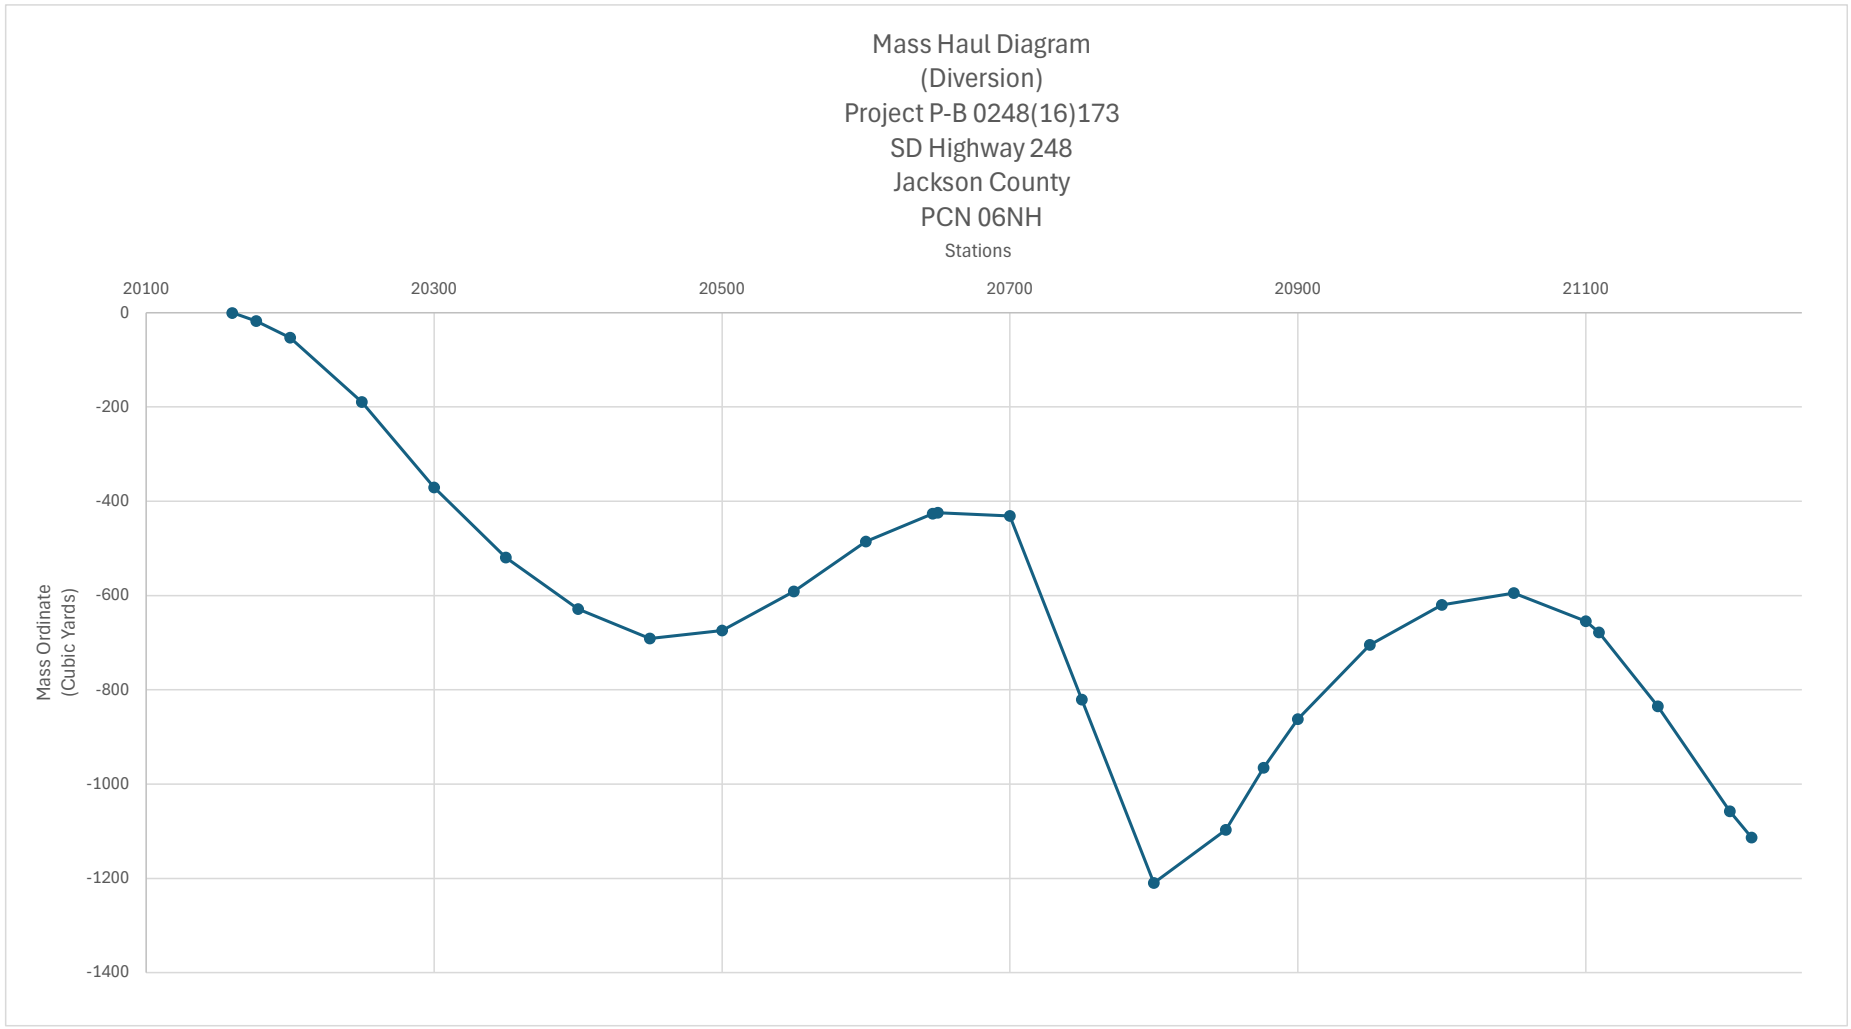
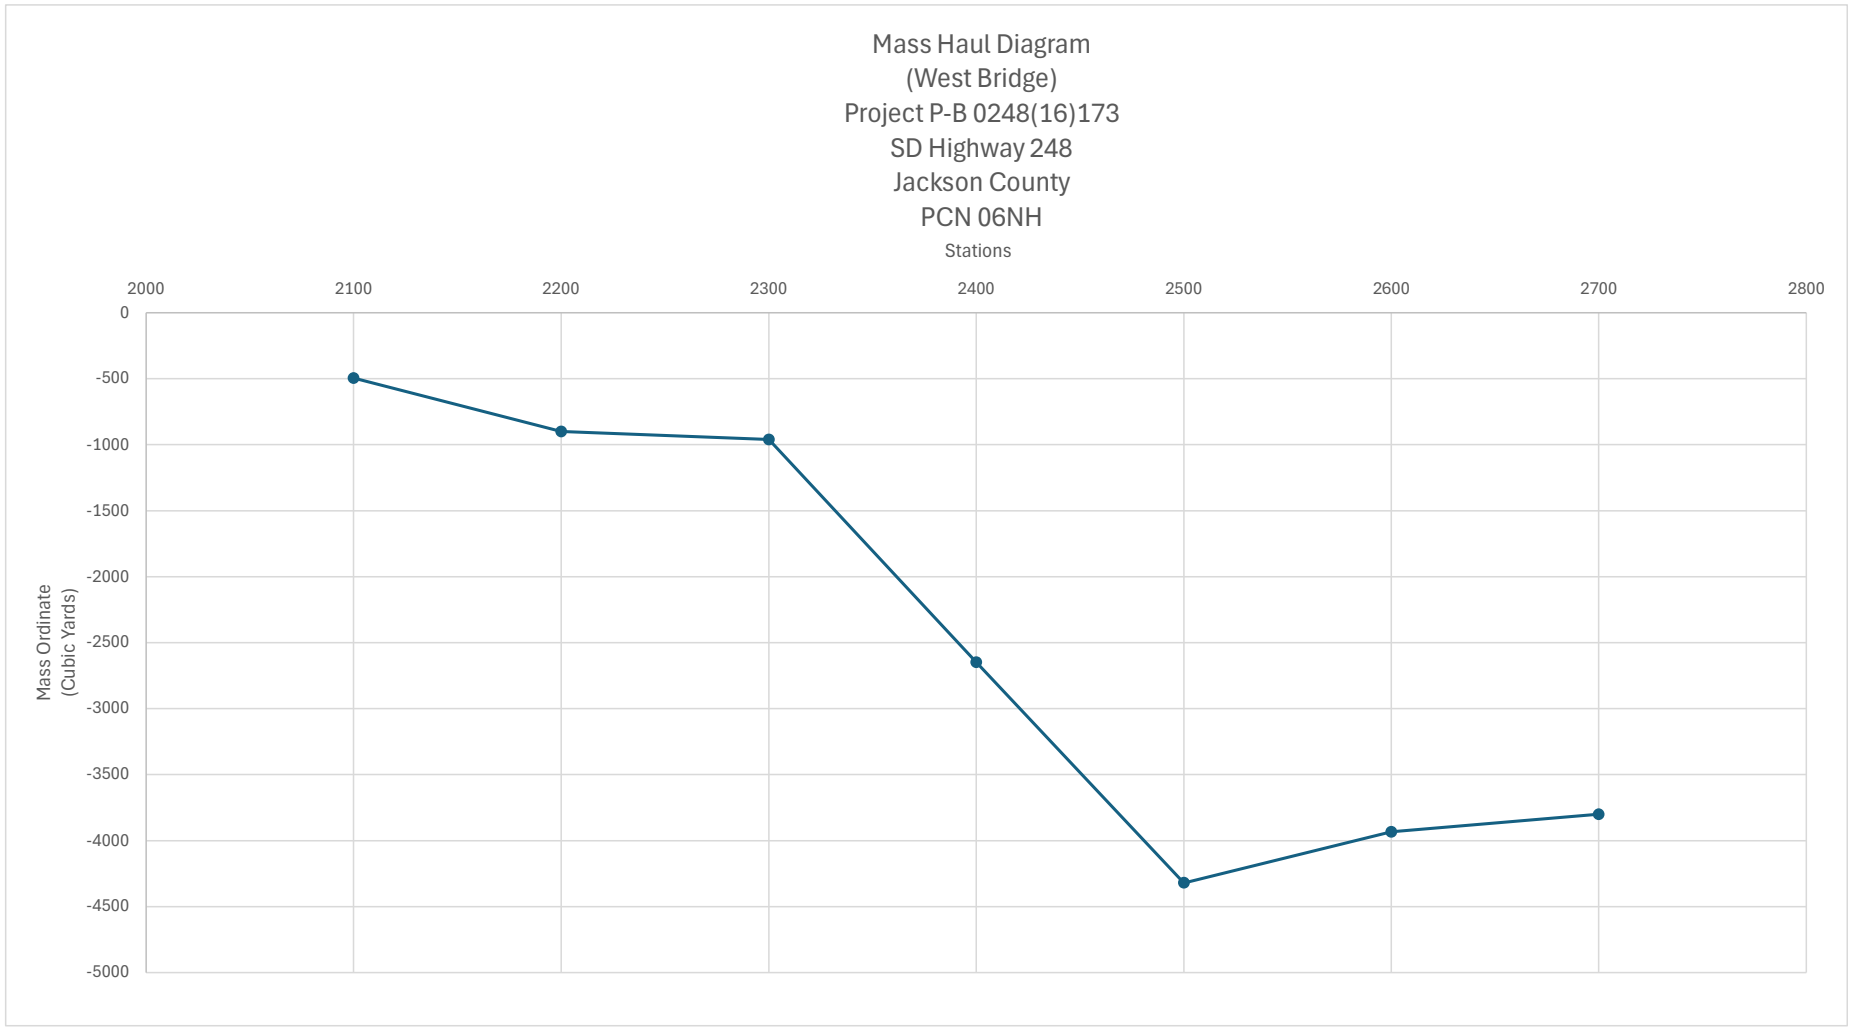
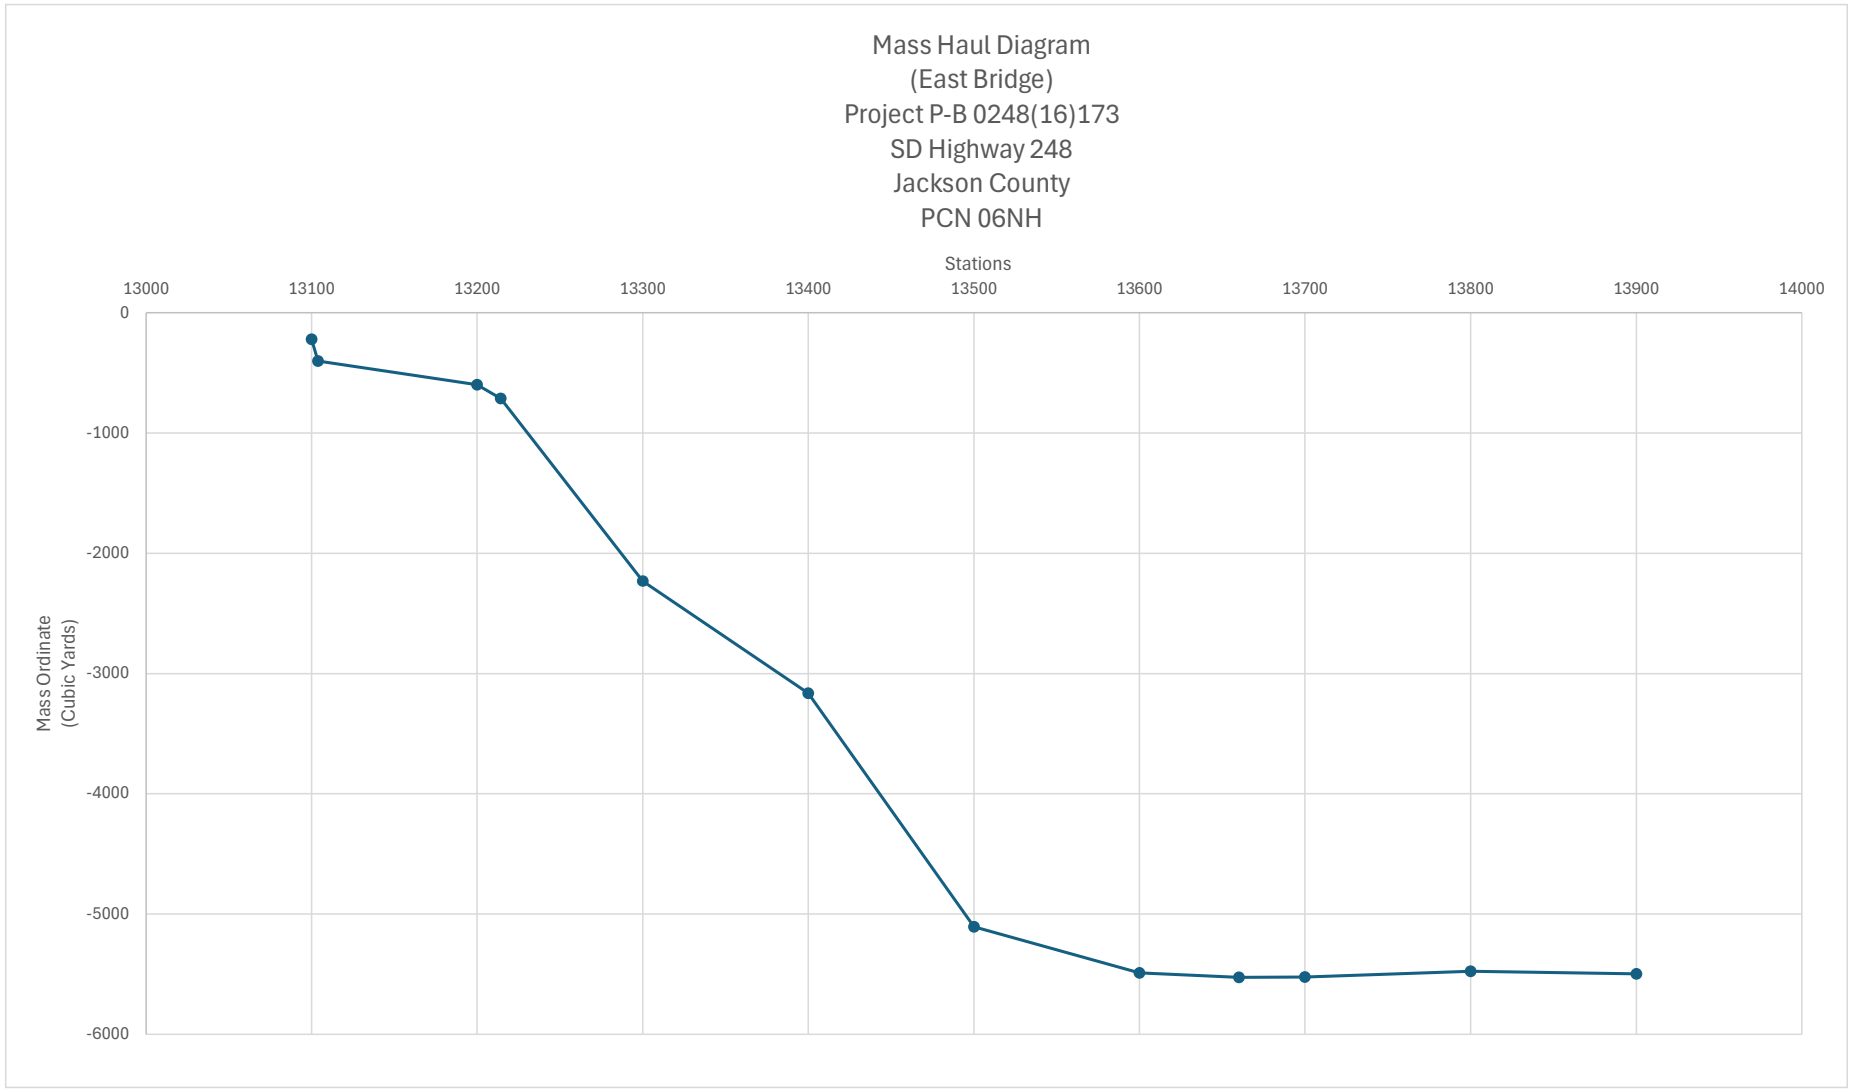

Mass Haul Diagram
(Diversion)
Project P-B 0248(16)173
SD Highway 248
Jackson County
PCN 06NH
Stations
20100
20300
20500
20700
20900
21100
0
-200
-400
-600
-800
-1000
-1200
-1400
Mass Ordinate
(Cubic Yards)


Mass Haul Diagram
(West Bridge)
Project P-B 0248(16)173
SD Highway 248
Jackson County
PCN 06NH
Stations
2000
2100
2200
2300
2400
2500
2600
2700
2800
0
-500
-1000
-1500
-2000
-2500
-3000
-3500
-4000
-4500
-5000
Mass Ordinate
(Cubic Yards)


Mass Haul Diagram
(East Bridge)
Project P-B 0248(16)173
SD Highway 248
Jackson County
PCN 06NH
Stations
13000
13100
13200
13300
13400
13500
13600
13700
13800
13900
14000
0
-1000
-2000
-3000
-4000
-5000
-6000
Mass Ordinate
(Cubic Yards)